




**1 FRONT ELEVATION**  
SCALE: 1"=20'-0"

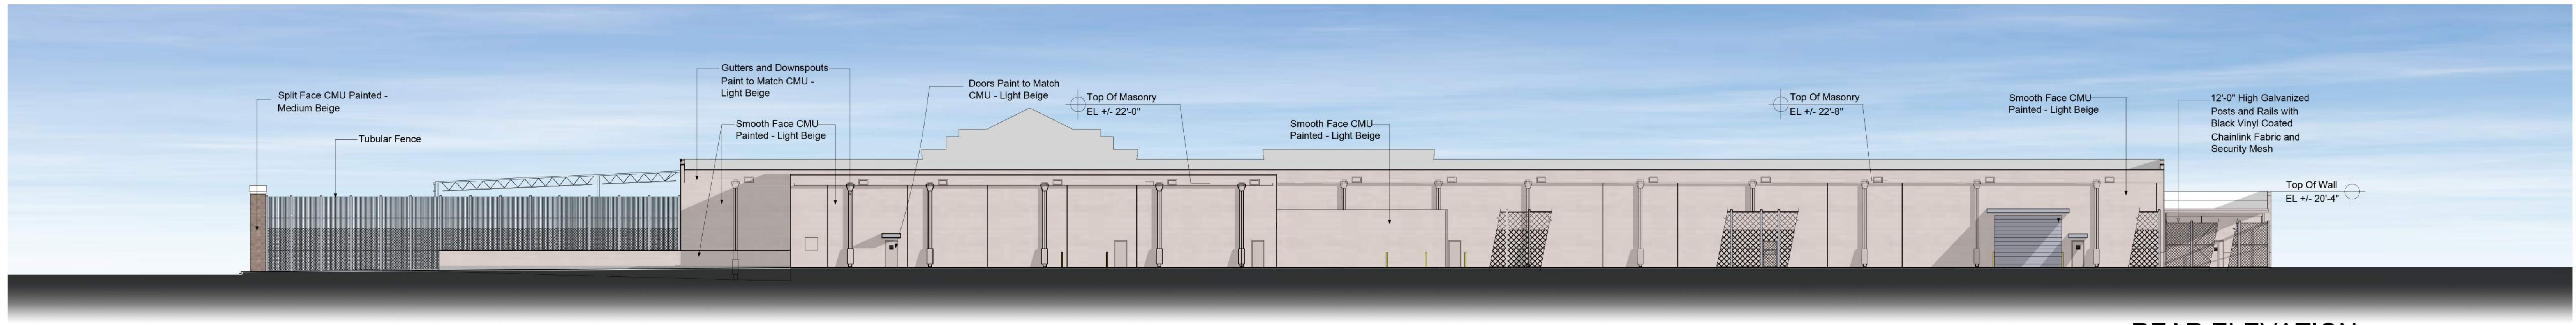

**2 REAR ELEVATION**  
SCALE: 1"=20'-0"

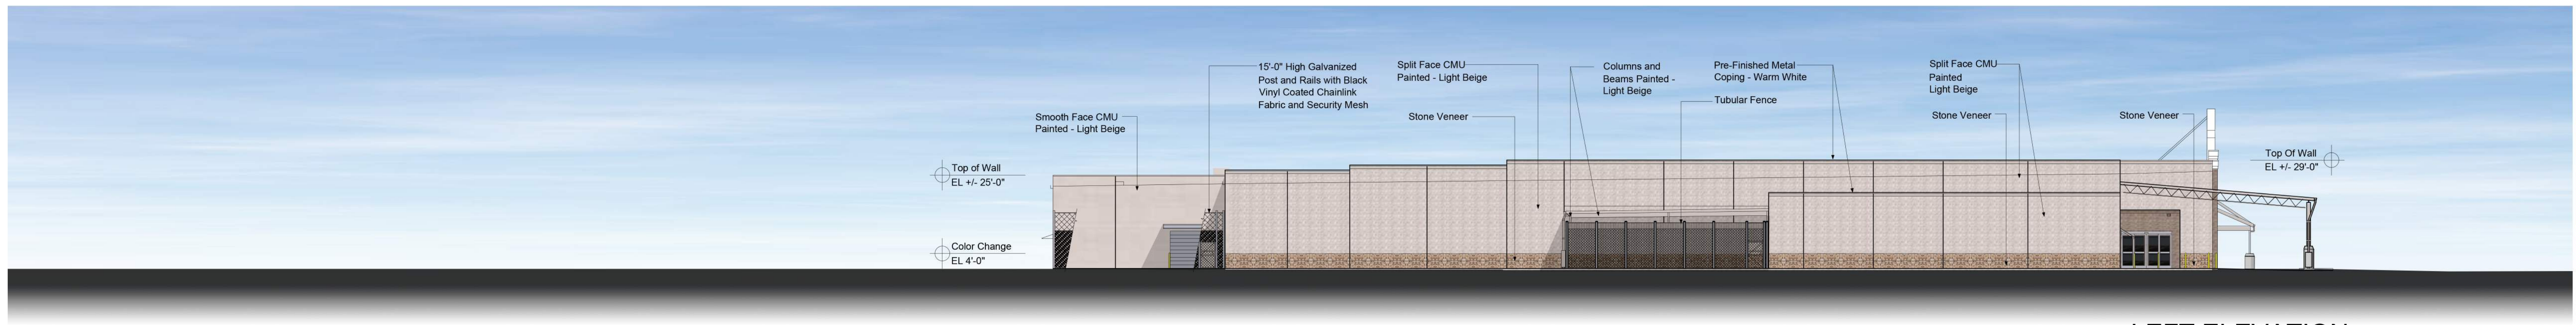

**3 LEFT ELEVATION**  
SCALE: 1"=20'-0"

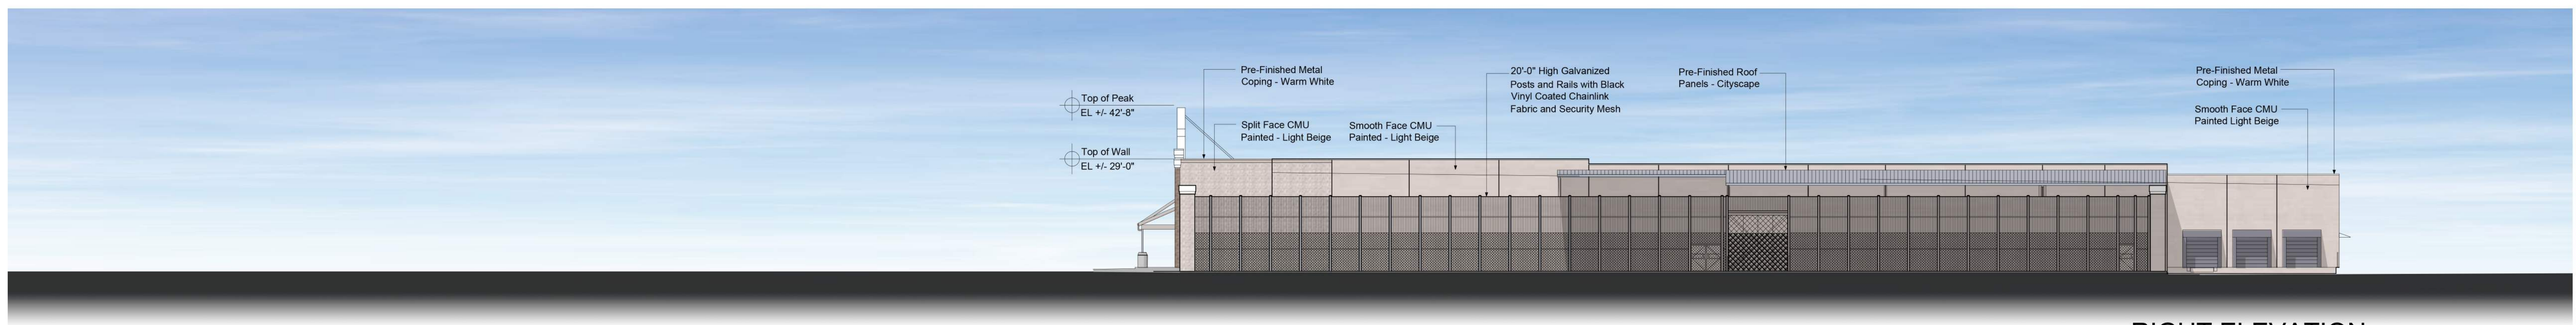

**4 RIGHT ELEVATION**  
SCALE: 1"=20'-0"